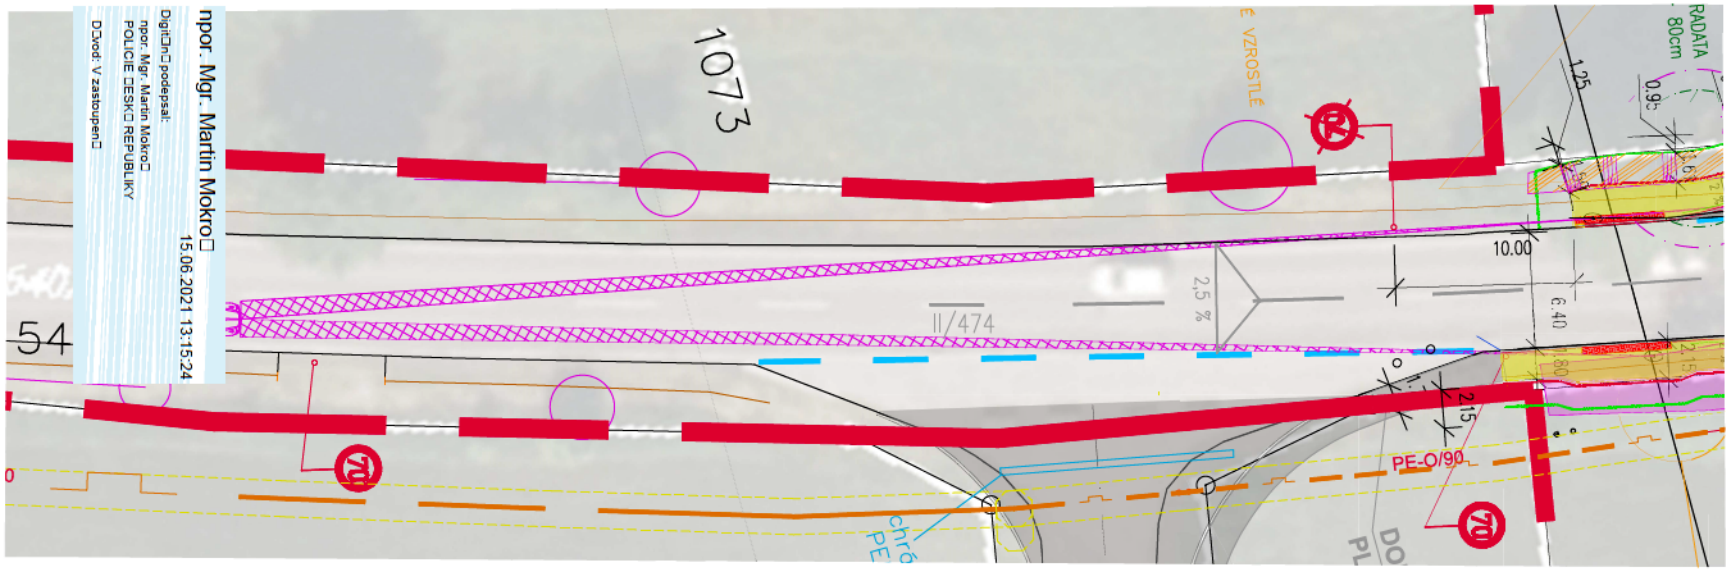

npor. Mgr. Martin Mokro
15.06.2021 13:15:24
Digitálně podepsal:
npor. Mgr. Martin Mokro
POLICIE ČESKÉ REPUBLIKY
Důvod: V zastoupení

LEGENDA SKLADEB

① SKLADBA MÍSTNÍ KOMUNIKACE
TATO SKLADBA JE POUZE ORIENTAČNÍ!
PŘESNÁ SKLADBA VOZOVKY NEBYLA ZJIŠTĚNA

SKLADBA:

ASFALTOVÝ BETON STŘEDNĚZRNNÝ	ACO 11+	40 MM
ASFALTOVÝ BETON HRUBOZRNNÝ	ACL 16+	60 MM
OBALOVANÉ KAMENIVO	ACP 22+	50 MM
MECH. ZPEVNĚNÉ KAMENIVO	MZK	170 MM
ŠTĚRKODRT	ŠD	150 MM
ZHUTNĚNÁ ZEMNÍ PLÁŇ		
CELKEM		470 MM

② SKLADBA VOZOVKY V MÍSTĚ AUTOBUSOVÉ ZASTÁVKY A ZÁLIVU dle TP 170 02-7-1-F-PB

CEMENTOVÝ BETON	CB II	200 MM	
KAMENIVO ZPEVNĚNÉ CEMENTEM	SC $C_{4/6}$	150 MM	≥ 2MPa
ŠTĚRKODRT	ŠD	250 MM	≥ 45MPa
ZHUTNĚNÁ ZEMNÍ PLÁŇ			
CELKEM		600 MM	

③ SKLADBA CHODNÍKU dle TP 170 02-8-2-C11-PB, TDZ C11

BETONOVÁ DLAŽBA	DL	60 MM	
LÓŽE Z KAMENNÉ DRTI 2-4 MM	L	30 MM	≥ 50MPa
MECH. ZPEVNĚNÁ ZEMINA	MZ	200 MM	≥ 30MPa
ZHUTNĚNÁ ZEMNÍ PLÁŇ			
CELKEM		290 MM	

POZNÁMKA

NAVRHOVANÁ AUTOBUSOVÁ ZASTÁVKA SE NACHÁZÍ NA SILNICI II/474 A PŘÍMO SE Z NÍ ODPOJUJE A NAPOJUJE. JEDNÁ SE O ZASTÁVKU BEZ FYZICKÉHO ODDĚLENÍ

PŘESNÁ SKLADBA STÁVAJÍCÍ POZEMNÍ KOMUNIKACE NENÍ ZNÁMA. SKLADBA JE ODHADOVÁNA DLE TYPU KOMUNIKACE A JEJÍHO ZATÍŽENÍ (INTENZITY PROJÍŽDĚJÍCÍCH VOZIDEL)

PRO OVĚŘENÍ BEZPEČNÉHO PROVOZU NA KOMUNIKACI, BYLA OVĚŘENA DÉLKA ROZHLEDU PRO ZASTAVENÍ NA NEJVÍCE VHODNÉHO PROVOZOVANÉHO VOZIDLA (NÁVĚSOVÉ SOUPRAVY), DLE ČSN 73 6101

PŘECHODNÉ DOPRAVNÍ ZNAČENÍ ZAJISTÍ DLE POTŘEBY DODAVATEL STAVBY. VÝKRES JE POUZE NÁVRHEM ŘEŠENÍ dle TP66 PŘECHODNÉHO DOPRAVNÍHO ZNAČENÍ ZE STRANY PROJEKTANTA

POZNÁMKA

ROZHLEDOVÉ VZDÁLENOSTI PRO BLÍZKOU KŘIŽOVATKU JSOU NAVRŽENY DLE PLATNÝCH TECHNICKÝCH NOREM PRO NÁVRHOVÉ VOZIDLO SKUPINY 3 (př. NÁVĚSOVÁ SOUPRAVA).
X_3= 160M ; X_C= 140M

LEGENDA MATERIÁLŮ

- VYZNAČENÍ HRANIC DOTČENÉHO ÚZEMÍ
- SVISLÉ DOPRAVNÍ ZNAČENÍ
- VODOROVNÉ DOPRAVNÍ ZNAČENÍ
- CHODNÍKOVÉ PLOCHY
- NAVRŽENÝ ZÁLIV AUTOBUSOVÉ ZASTÁVKY
- PLOCHA PRŮLEHU – ZATRAVNĚNÍ
- NAVRHOVANÉ UMÍSTĚNÍ LAVIČKY
- NAVRHOVANÝ PŘÍSTŘEŠEK ROZMĚRŮ –2,5x1,56M
- ROZHLEDOVÁ OSOBA
- ROZHLEDY CHODCE V MÍSTĚ PRO PŘECHÁZENÍ
- ROZHLEDY VOZIDEL PRO ZASTAVENÍ
- ROZHLEDY VOZIDEL – KŘIŽOVATKA
- OZNAČENÍ AUTOBUSOVÉHO STÁNÍ V ZÁLIVU
- ODPADKOVÝ KOŠ
- ULIČNÍ VPUSŤ 500X500MM NOSNOST D400
- BETONOVÝ OBRUBNÍK OHUMUSOVÁNÍ, TL. 150MM
- ČÁST STROMŮ POTŘEBNÁ K VYKÁCENÍ STANOVENÉ DENDROLOGICKÝM PRŮZKUMEM
- HRANICE ÚSES
- STÁVAJÍCÍ VÝŠKOVÉ A POLOHOPISNÉ ZAMĚŘENÍ
- NAVRŽENÝ VÝŠKOPIS
- HORNÍ KRAJ NÁSPU NAVRŽENÉ ZASTÁVKY
- SPODNÍ KRAJ NÁSPU NAVRŽENÉ ZASTÁVKY
- SKLONOVÁNÍ NÁSYPU SVAHU

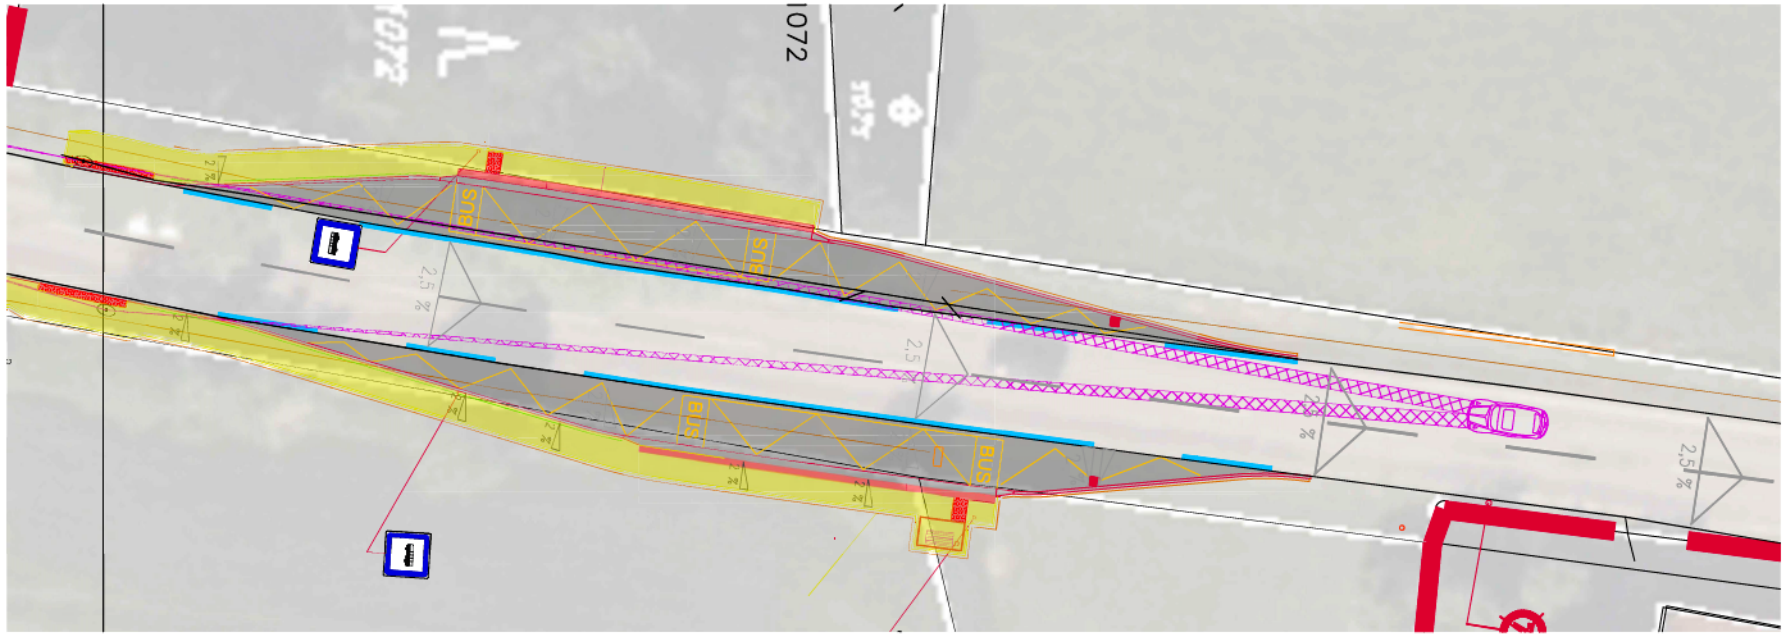

DOKUMENTACE NESLOUŽÍ K PROVÁDĚNÍ STAVBY
Inženýrská síť: HNOJNÍK [640191]
polohový systém: S-JTSK
výškový systém: Bpv

PROJEKCE GUŘKA S.R.O.
PROJEKČNÍ A INŽENÝRSKÁ ČINNOST VE STAVEBNÍCTVÍ
Na Výhledu 1254, Uherčice, 738 01 Frýdek-Místek
Tel.: +420 558 439 111, +420 602 [illegible]
IČO: [illegible] DIČ: CZ[illegible]

Stavba:	VÝSTAVBA AUTOBUSOVÉ ZASTÁVKY ELPRO-ENERGO Transformers s.r.o. V HNOJNÍKU
Část:	D.1.1.STAVEBNĚ TECHNICKÉ ŘEŠENÍ
Výkres:	ROZHLEDY CHODCE NA VOZIDLA
Místo stavby:	HNOJNÍK PARCELNÍ ČÍSLA 1071, 1072, 1081/1 A 1085
Objednatel stavby:	ELPRO-ENERGO Transformers s.r.o. NA VÝHLEDU 1254, UHEČICE, 738 01 FRÝDEK-MÍSTEK
Zpracoval:	ING.PAVEL KRUPIČKA
Zodpovědný:	ING.JAKUB GUŘKA
Schválil:	ING.ROBERT MLČOCH
Zakázka:	5841100
Číslo kopie:	
Číslo výkresu:	C 04c
Datum:	05/2020
Měřítko:	1:1000
Zakázka:	120_2020
Stupeň:	DOKUMENTACE PRO VEŘEJNÉ SPOLEČNÉ PROJEDNÁNÍ